

Plateforme


Comité Arts et Culture Jacques-Cartier

Espace


technique


galerie




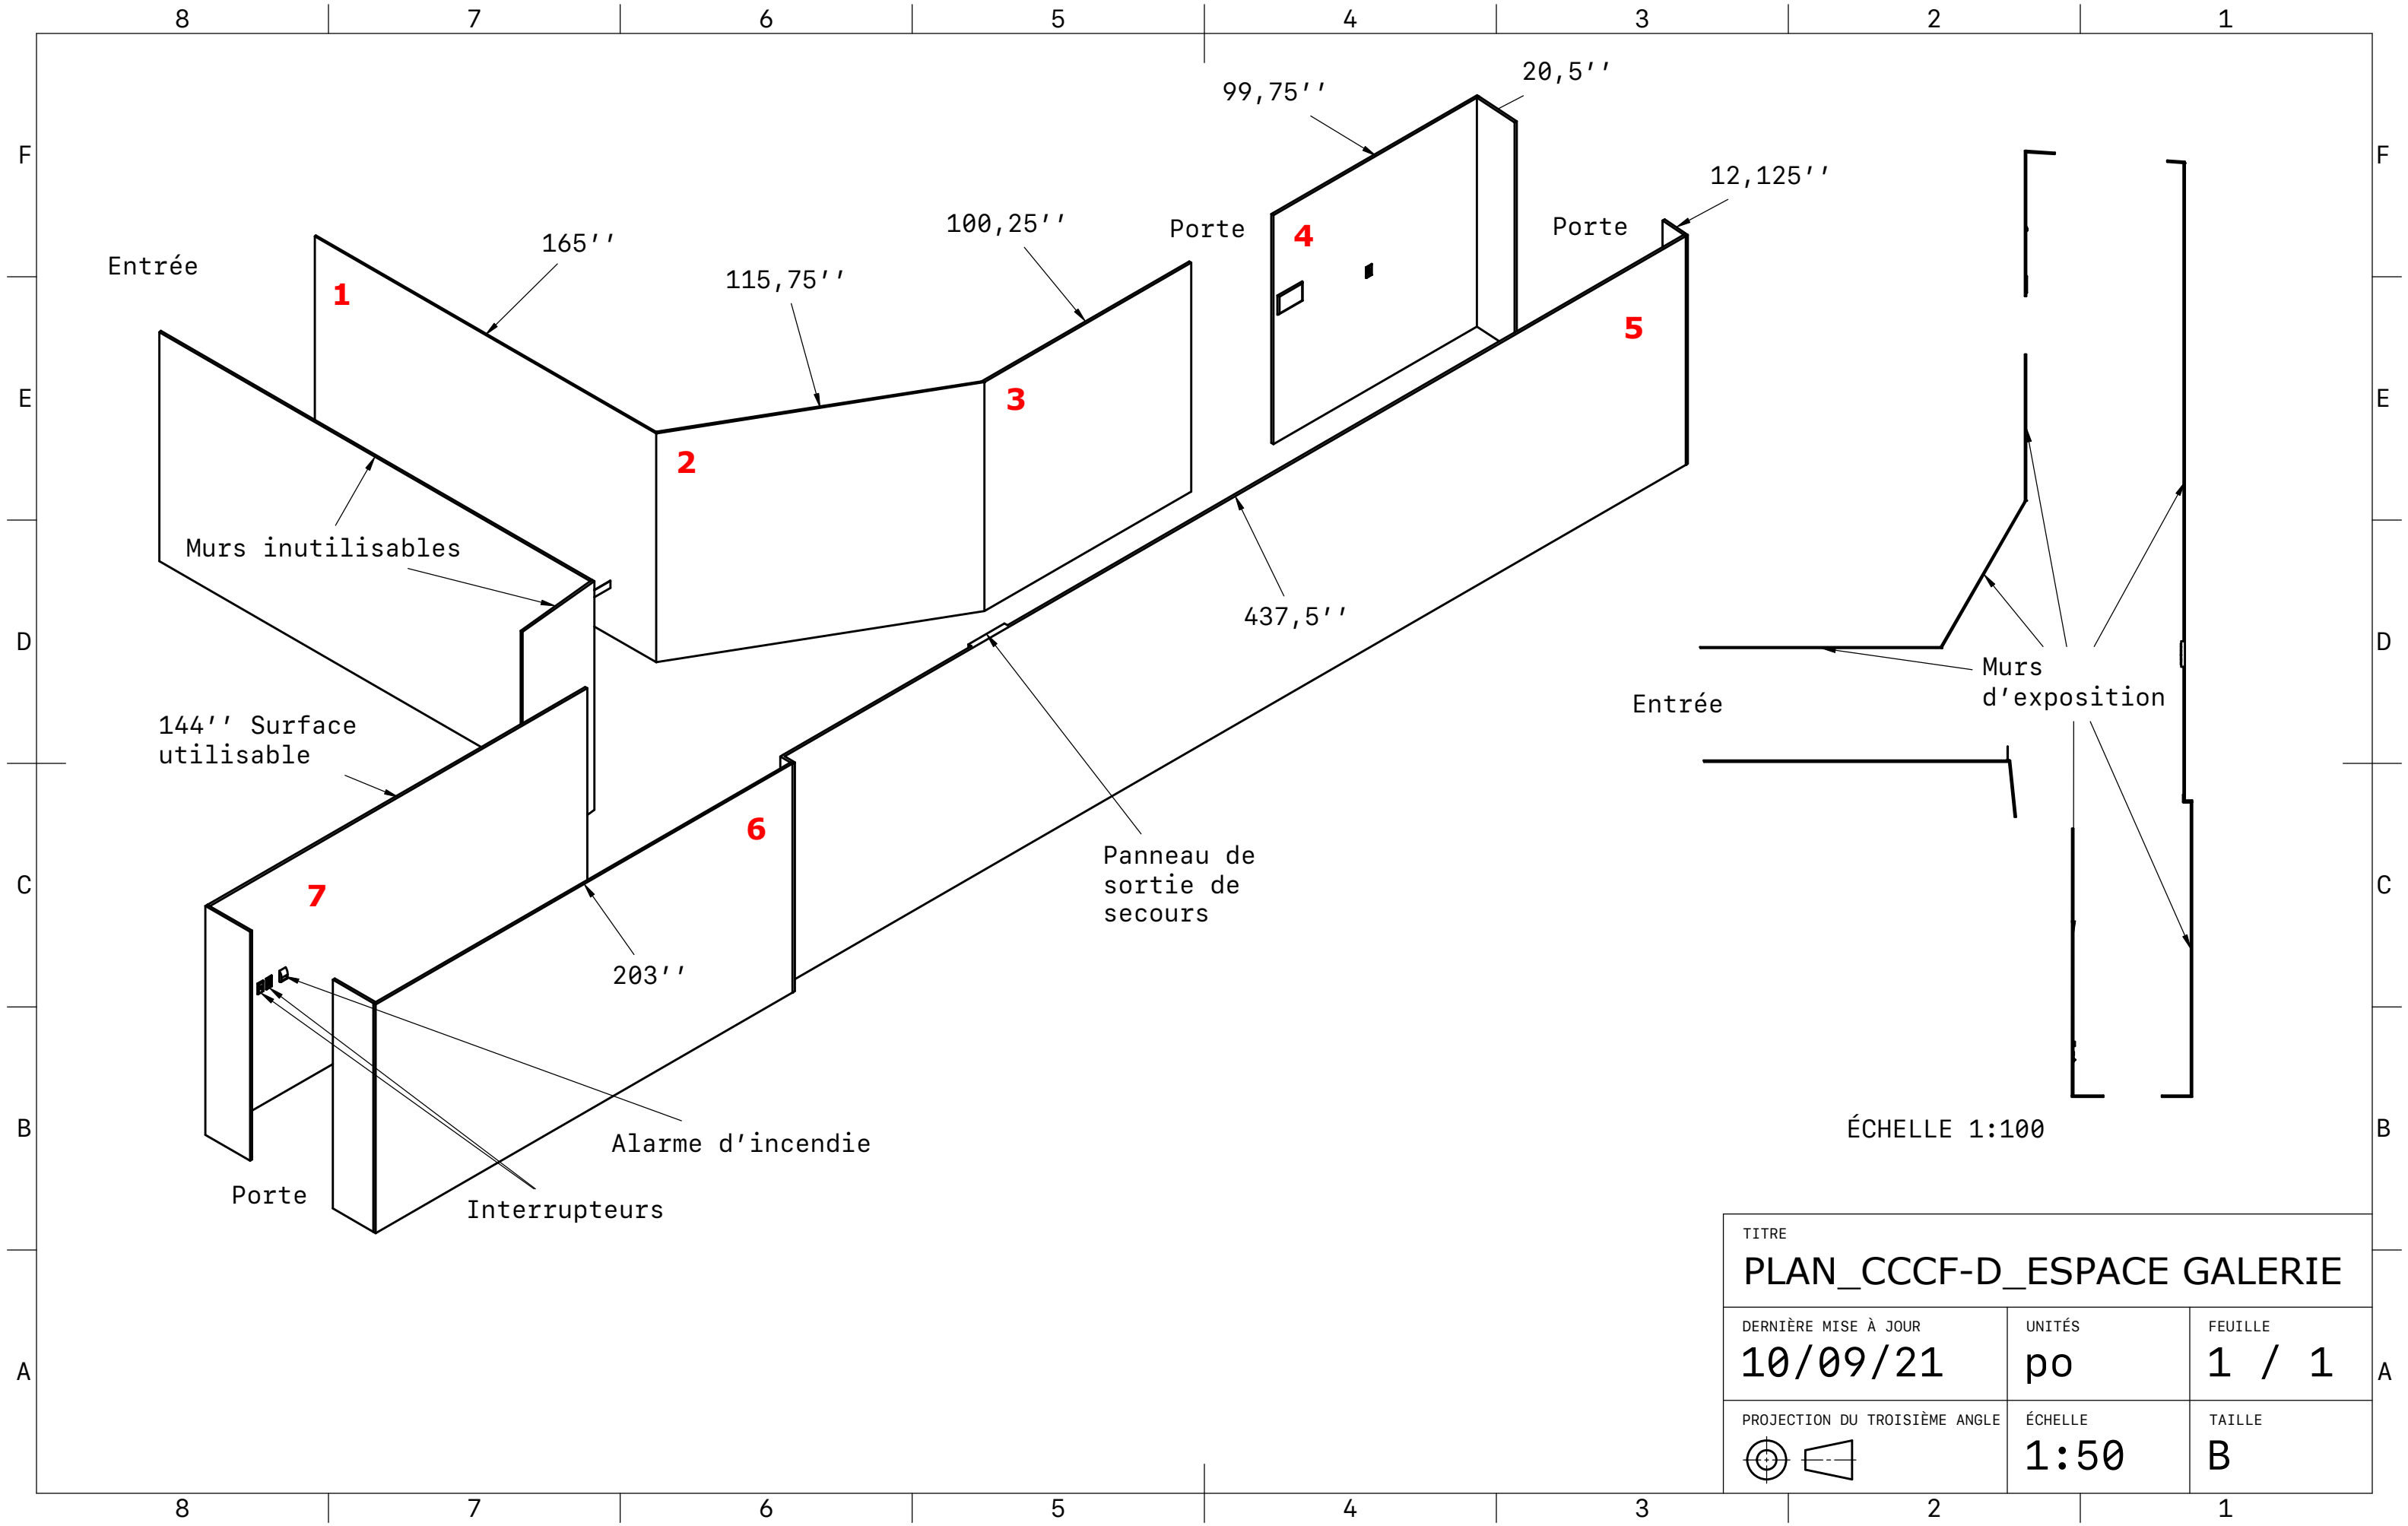

TITRE		
PLAN_CCCF-D_ESPACE GALERIE		
DERNIÈRE MISE À JOUR	UNITÉS	FEUILLE
10/09/21	po	1 / 1
PROJECTION DU TROISIÈME ANGLE	ÉCHELLE	TAILLE
	1:50	B

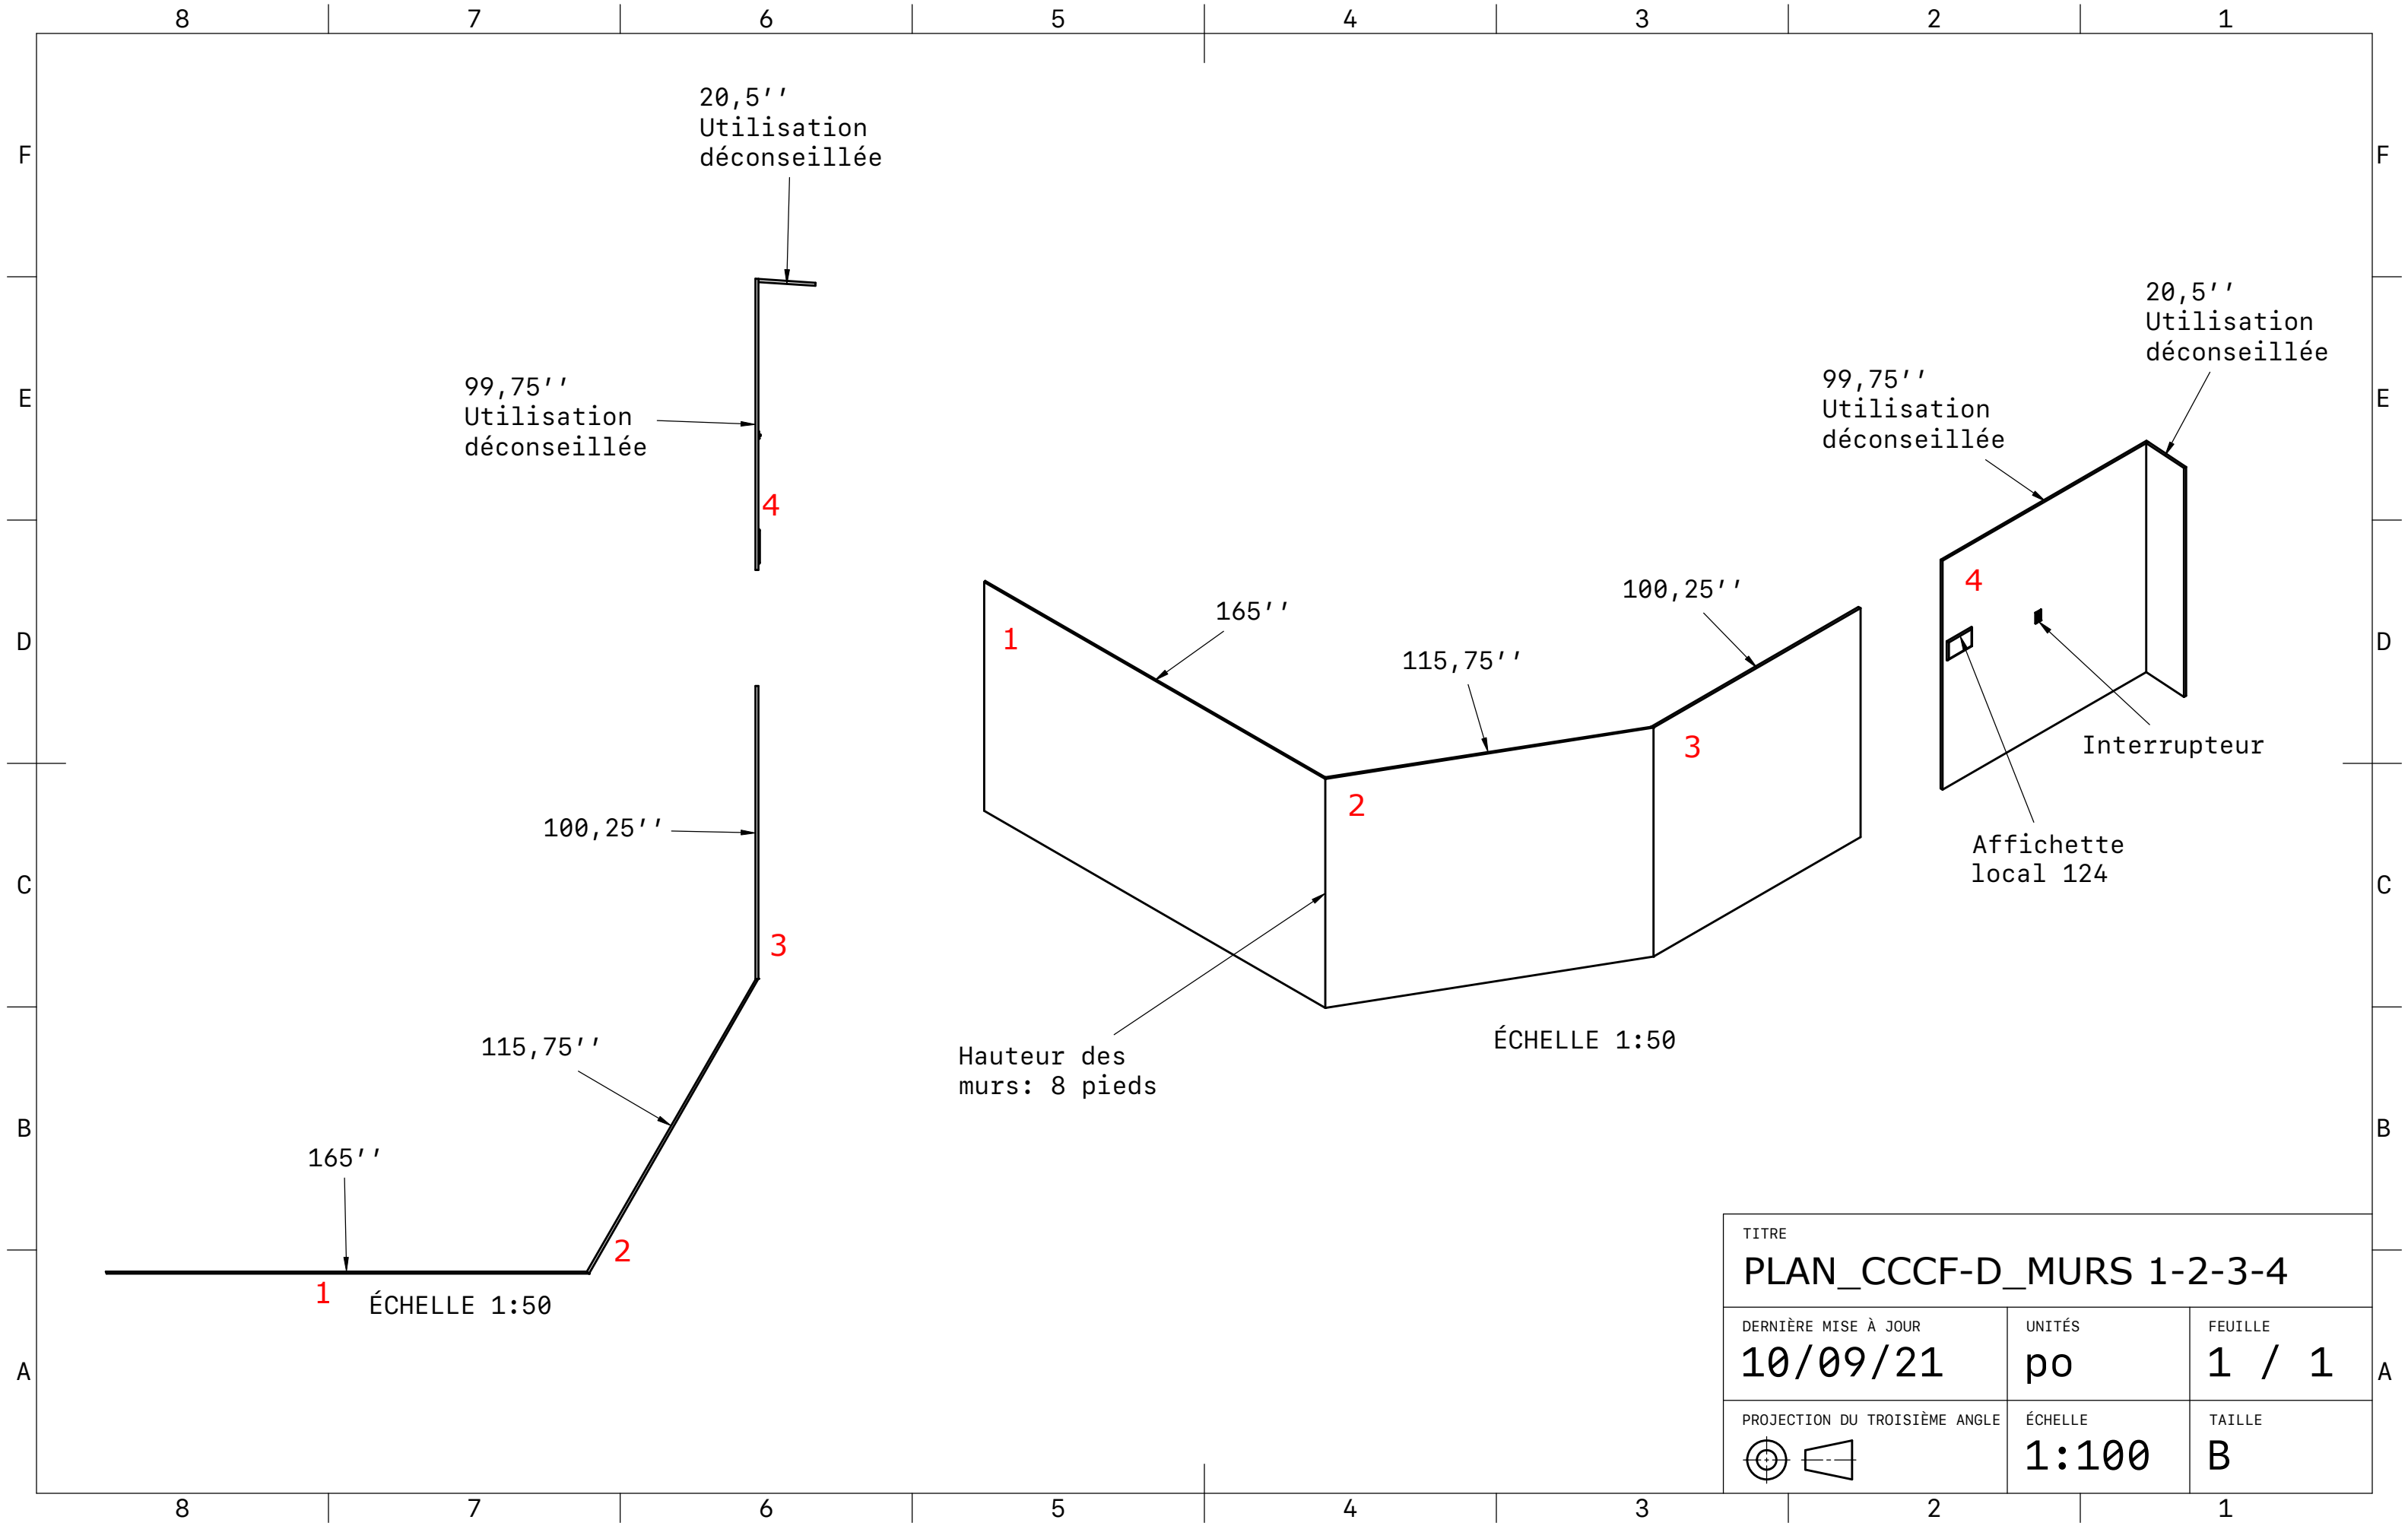

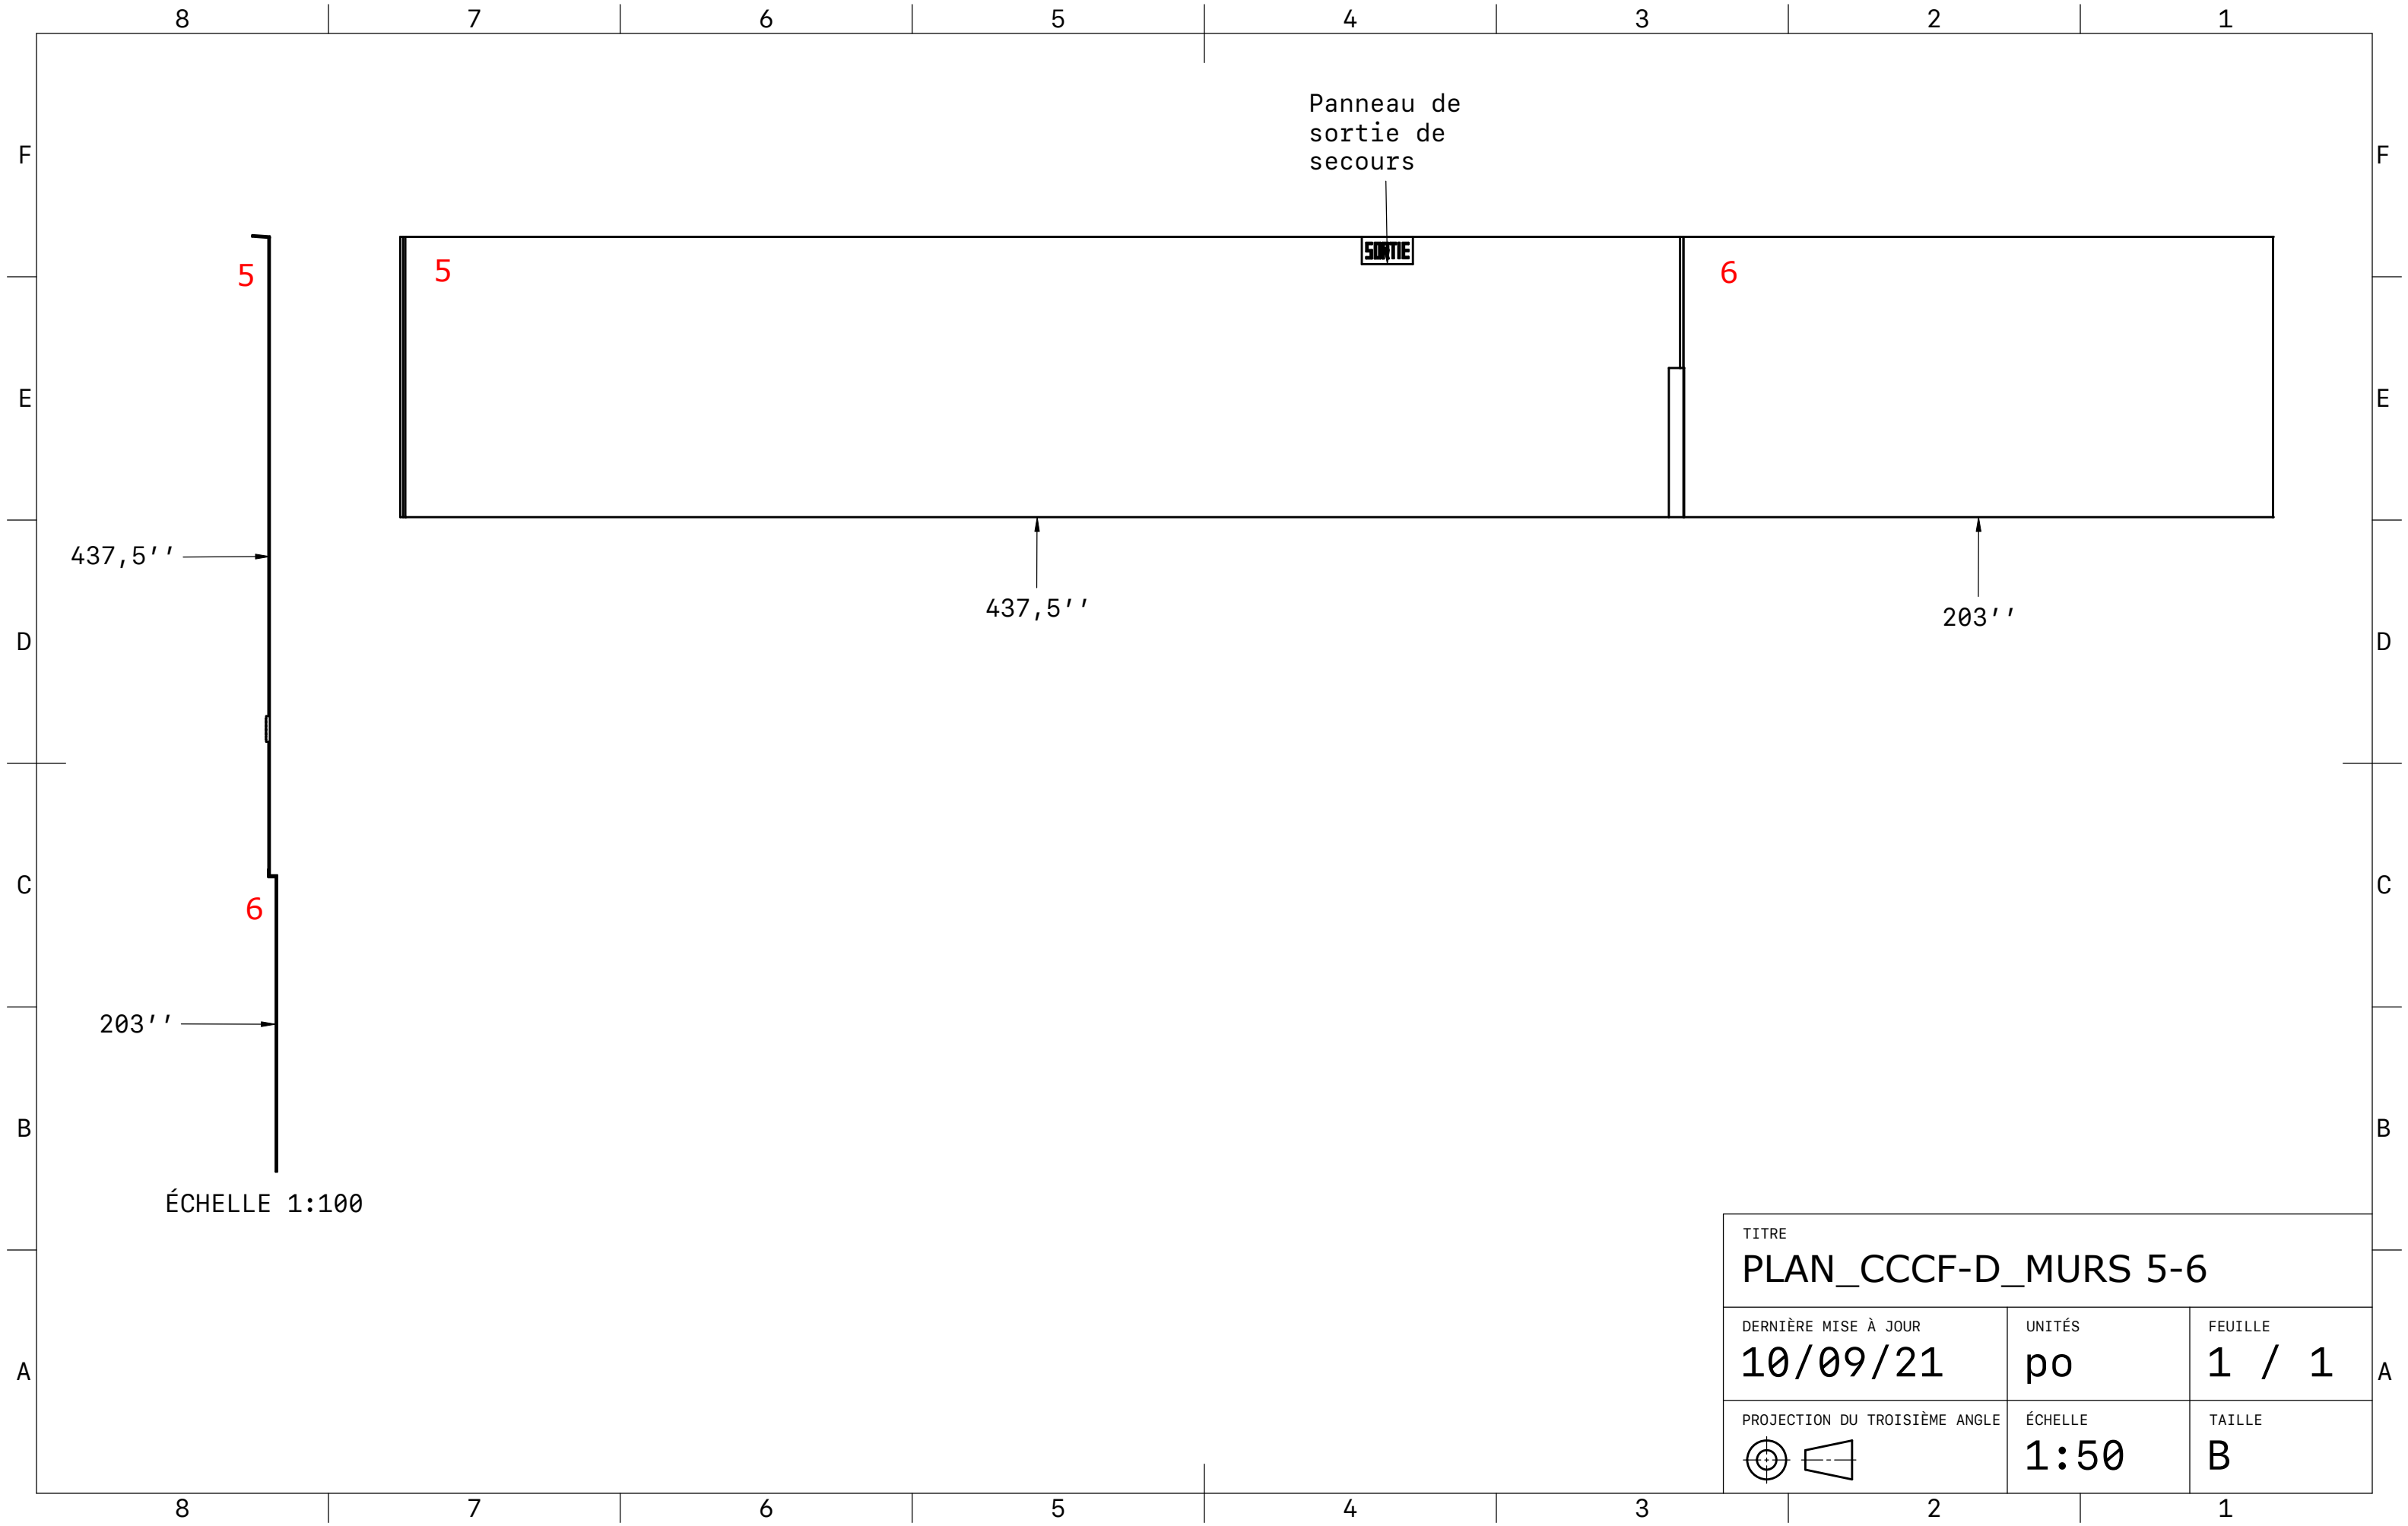

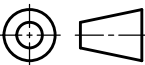TITRE		
PLAN_CCCF-D_MURS 5-6		
DERNIÈRE MISE À JOUR	UNITÉS	FEUILLE
10/09/21	po	1 / 1
PROJECTION DU TROISIÈME ANGLE	ÉCHELLE	TAILLE
	1:50	B

ÉCHELLE 1:100

437,5''

437,5''

203''

203''

Panneau de
sortie de
secours

SORTIE

5

5

6

6

8

7

6

5

4

3

2

1

F

E

D

C

B

A

F

E

D

C

B

A

8

7

6

5

4

3

2

1

F

F

E

E

D

D

C


C

B


B

A


A

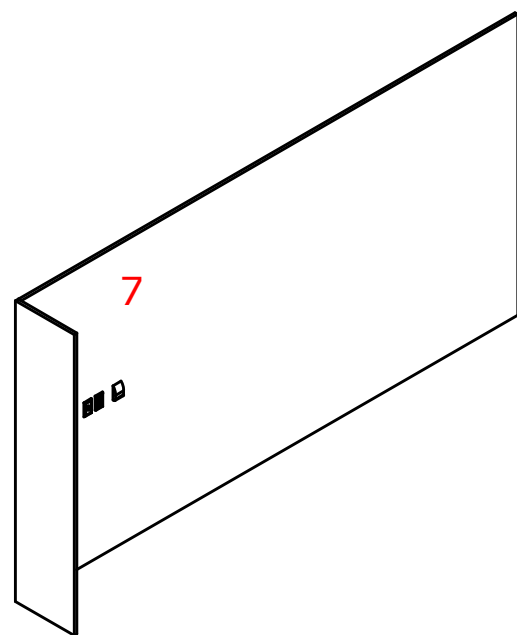

ÉCHELLE 1:50

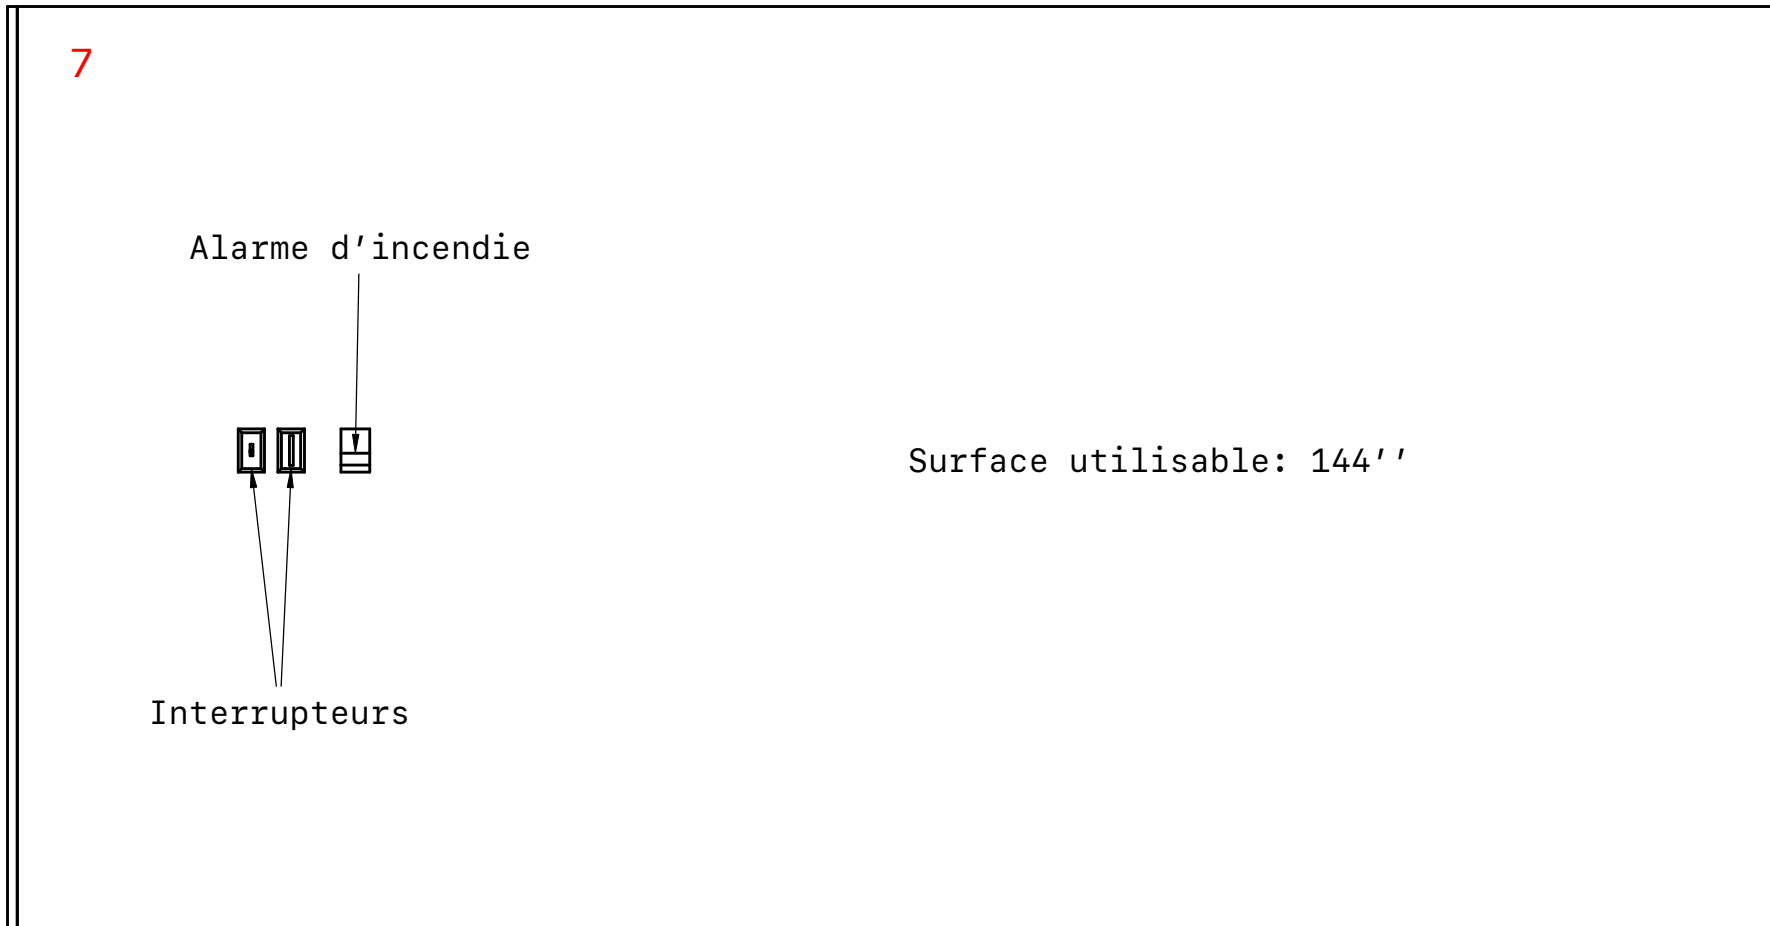

ÉCHELLE 1:20

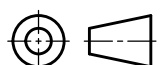TITRE PLAN_CCCF-D_MUR 7		
DERNIÈRE MISE À JOUR 10/09/21	UNITÉS po	FEUILLE 1 / 1
PROJECTION DU TROISIÈME ANGLE 	ÉCHELLE 1:100	TAILLE B

8

7

6

5

4

3

2

1